


HØRFT TIL NØRØVESTURS SKÝRINGAMYNI

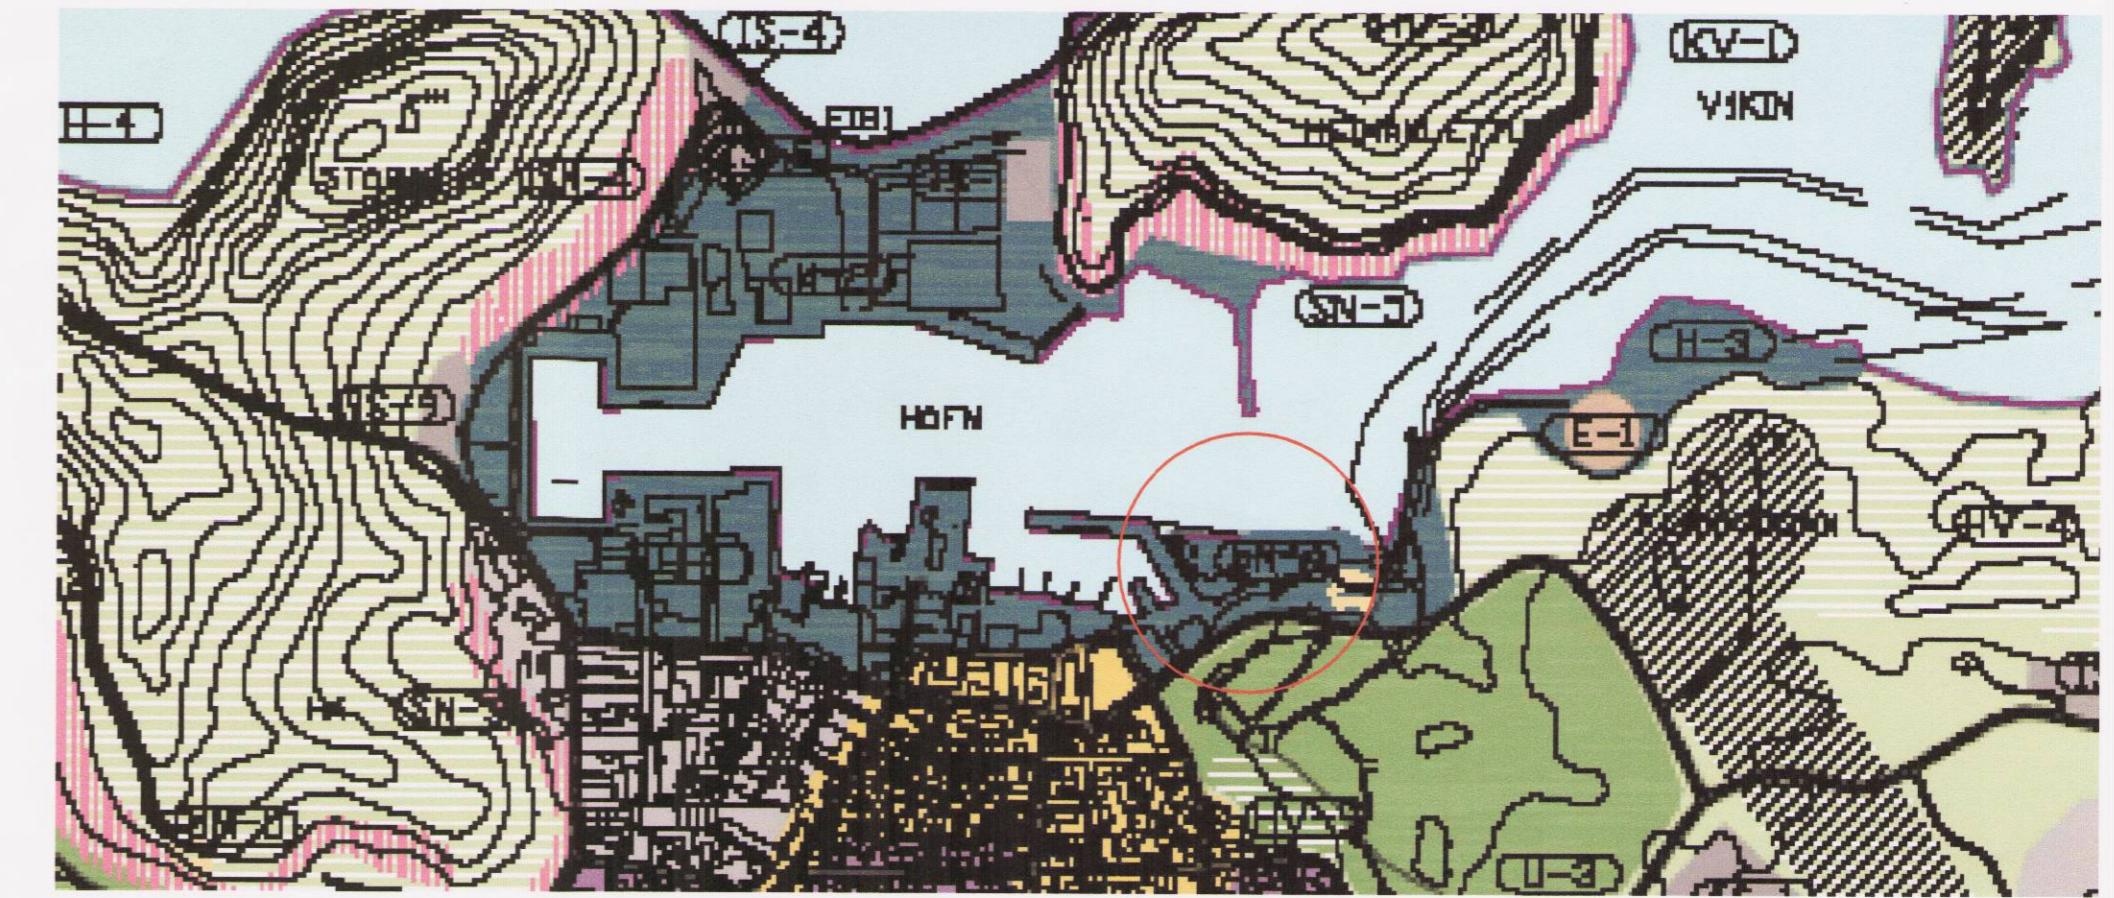

AÐALSKIPULAG VESTMANNAEYJA 2002-2014

Greinargerð

- 1. Inngangur**

Gerð var lýsing á deiliskipulagi við Bræðslu Ísfélags Vestmannaeyja, dagsett í júní 2011, í samræmi við 40 gr. skipulagslaga nr 123/ 2010. Lýsingin var kynnt hagsmunaaðilum og send Skipulagsstofnun til umsagnar. Bæjarstjórn samþykkti að auglýasa lýsinguna á fundi þann 21.07.2011 og lýsing á skipulagsverkefninu var auglýst til sýnis í Safnahúsinu við Ráðhúströð, hjá umhverfis- og framkvæmdasviði Tangagötu 1 og ávetsiðu Vestmannaeyjabæjar www.vestmanneyjar.is frá 21.07.2011 til 31.08.2011. Ekki er gert ráð fyrir að framleiðslugeta verksmiðjunnar sem starfar samkvæmt starfsleyfi útgefið 4. mars 2002, verði aukin. í starfsleyfinu er tekið á meðhöndlun hráfnis og vörnum gegn mengun s.s. loftmengun og mengun frá frárennslí. Fyrir liggur umsögn Skipulagsstofnunar dagsett 23.09 2011. þar kemur fram að Skipulagsstofnun hafi yfirfarið framlögð gögn og gerir ekki athugasemdir við framlagða lýsingu.

Skipulagsstofnun gerði með bréfi dagsettu 25. júní 2012 athugasemdir við framsetningu í greinargerð vegna fornleifa, stærða og nýtingarhlutfall vantaði. Sá texti hefur verið leiðréttur og samræmdur texa í í greinargerð og

3. Áægiskipulag Vestmannaeyja 2003-2014

2. Aðalskipulag Vestmannaeyja 2002-2014
Á aðalskipulagi 2002-2014 er svæðið merkt H-1 Hafnasvæði. Ekki er um breytta starfsemi á svæðinu, en svæðið er stækkað með uppfyllingu til norðurs og austurs og nýr viðlegukantur byggður til austurs í framhaldi af Nausthamarsbryggju í samræmi við meginmarkmið Aðalskipulagsins um að "Áfram verði áhersla lögð á öfluga útgerð og fiskvinnslu. Aðstaða þessara greina í landi og í höfn verði eins og best verði á kosið.

3. Markmið

Megin tilgangur með deiliskipulagi þessu er að sýna og gera grein fyrir stækkun á athafnasvæði Ísfélags Vestmannaeyja í austurhöfninni og nýtingu þess. Um er að ræða svæði á nýrri fyllingu út í höfnina norðan við núverandi svæði og austan við og í framhaldi af Nausthamarsbryggju.

4. Skipulagssva

Skipulagssvæðið sem er um 2.6 ha afmarkast að norðan af

Nausthamarsbryg
Bæjarbryggju/Nau

verkstæði samtak
Austur-Viðey, Þorlákshöfn

Austan við Bræðsluna er tankasvæði, olíusvæði með fjórum lýsis- og olíutönkum samtals 555 m². Svæðið er afgirt með öryggisþró eins og staðlar og reglugerðir segja til um. Blóðvatnstankur sem er 50 m², er sunnan við bræðsluna. Framleiðslugeta verksmiðjunar er um 1000 tonn af hráefni á sólarhring.

Vestan við Bræðsluna er mjölgeymsla 1.108 m² að stærð.

5. Almenn ákvæði á hafnarsvæðum

Eins og fram kemur í aðalskipulagi 2002-2014 er svæði Ísfélagsins í austurhöfninni notað fyrir fiskimjölsverksmiðju og skyldan rekstur. Ísfelagjó hefur uppi áform um koma fyrir mjöltönkum á athafnasvæði sínu og aukið athafnasvæði fyrir hráefnistanka og til viðbótar viðlegukant til löndunar uppsjávarfisks beint upp í verksmiðju.

DEILISKIPULAG

LAG VESTMANNAEYJA, BRÆÐSLA ATHAFNASVÆÐI 1:500



SKÝRINGAR

— · —	SKIPULAGSMÖRK	— · —	NÚVERANDI HAFNARKANTUR
	ÍÐNAÐAR- OG ATVINNUHÜSNÆÐI		ÖRYGGISÞRÆR
	ATHAFNASVÆÐI		VEGIR/BRYGGJUR
	BYGGINGAREITUR		GÖNGUST./GANGSTÉTT
	OPIN SVÆÐI ÓRÁÐSTAFAD		SJÓR
	BÍLASTÆÐI		GÖTLUNUÍMER

Deiliskipulag þetta var samþykkt af Umhverfis- og skipulagsráði Vestmannaeyja
þann 19. 9. 2013. *SSK*

Deiliskipulag þetta, sem hefur fengið meðferð og verið auglýst skv. 41. gr. laga nr. 123/2010, var samþykkt af Bæjarstjórn Vestmannaeyja

Deiliskipulag þetta var auglýst

Auglýst í B-deild Stjórnartíðinda

Teiknistofa PZ ehf Ráðgjafarverkfæðibjónusta  Kirkjuvegi 23 900 Vestmannaeyjum Sími 481-2711 Fax-481-3076 Heimiskaða http://www.teiknistofa.is Netfang pz@teiknistofa.is	ATHAFNASVÆÐI ÍSFÉLAGS VESTMANNAEYJA, <table border="1"> <thead> <tr> <th>DAGS</th><th>BLAD</th><th>VERK NR.</th><th>HÖNN.</th><th>TEIKN.</th></tr> </thead> <tbody> <tr> <td>05.10.11</td><td>1</td><td>9714-5</td><td>SP/PZ</td><td>EA/BB</td></tr> <tr> <td>14.02.12</td><td>LEIÐR.</td><td colspan="3">MJÖLTANKAR LÆKKADIR NIÐUR Í 25 m</td></tr> <tr> <td>04.07.12</td><td>LEIÐR.</td><td colspan="3">grjótgarður á uppdrátt og texti greinargerðar</td></tr> </tbody> </table>	DAGS	BLAD	VERK NR.	HÖNN.	TEIKN.	05.10.11	1	9714-5	SP/PZ	EA/BB	14.02.12	LEIÐR.	MJÖLTANKAR LÆKKADIR NIÐUR Í 25 m			04.07.12	LEIÐR.	grjótgarður á uppdrátt og texti greinargerðar		
DAGS	BLAD	VERK NR.	HÖNN.	TEIKN.																	
05.10.11	1	9714-5	SP/PZ	EA/BB																	
14.02.12	LEIÐR.	MJÖLTANKAR LÆKKADIR NIÐUR Í 25 m																			
04.07.12	LEIÐR.	grjótgarður á uppdrátt og texti greinargerðar																			

Kortagrunnur: Vestmannaeyjabæjar auk mældra punkta TPZ ehf