





# DALABYGGÐ


## AÐALSKIPULAG 2004 - 2016 - Sorpurðunarsvæði og breyting á vegi

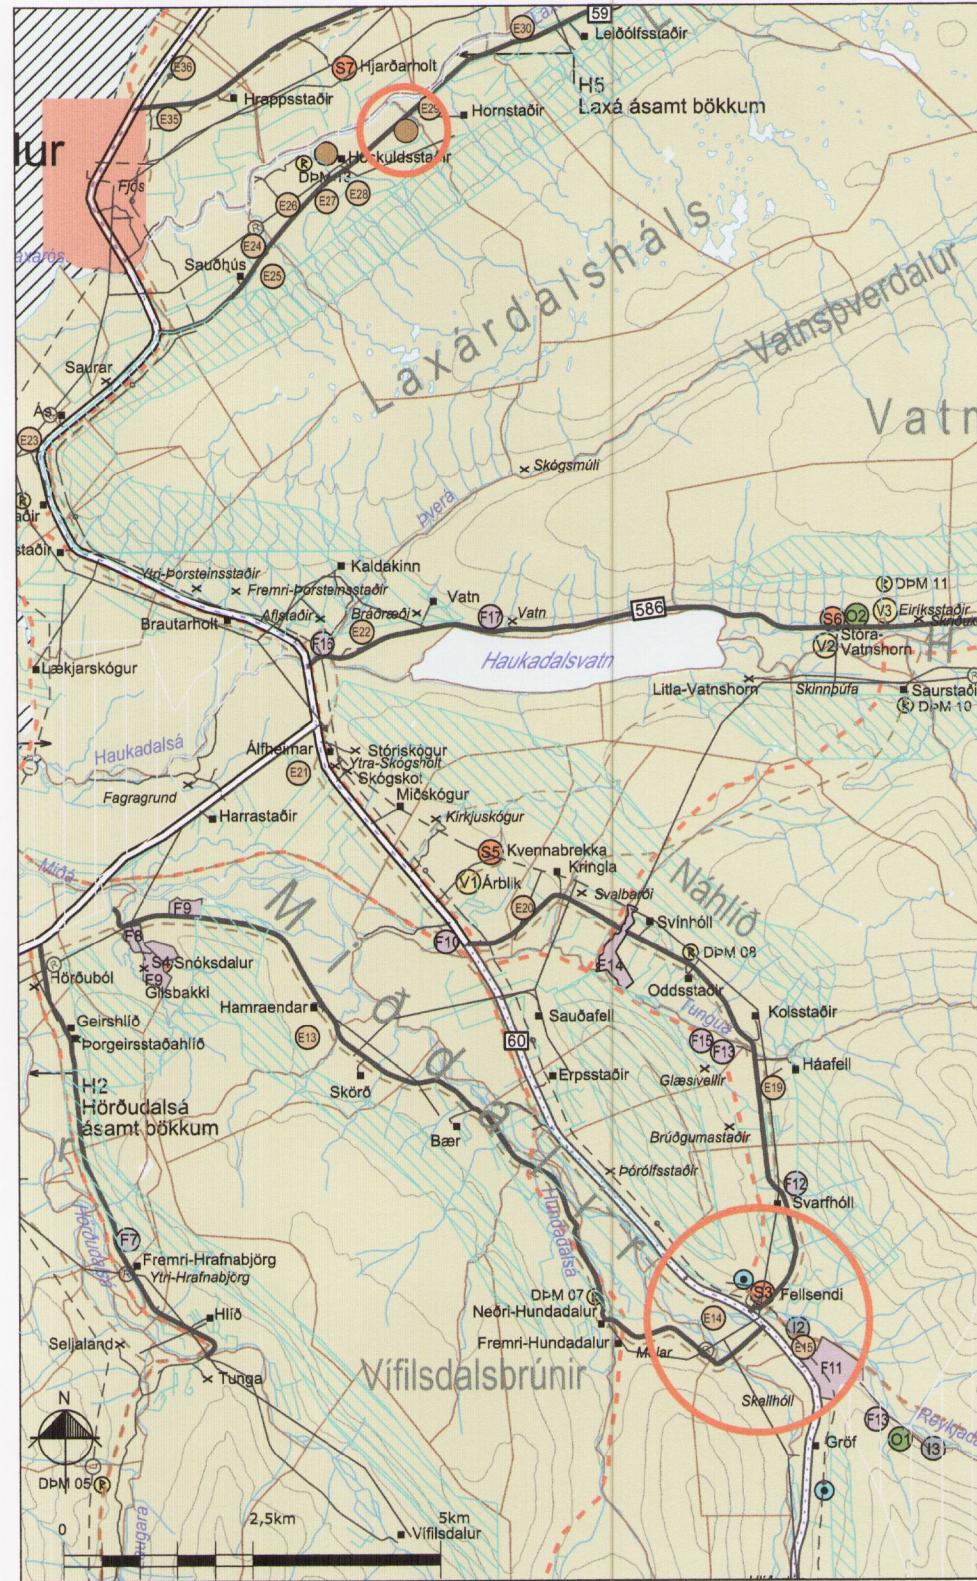

Breyttur aðalskipulagsupprættur í mkv. 1:100.000.

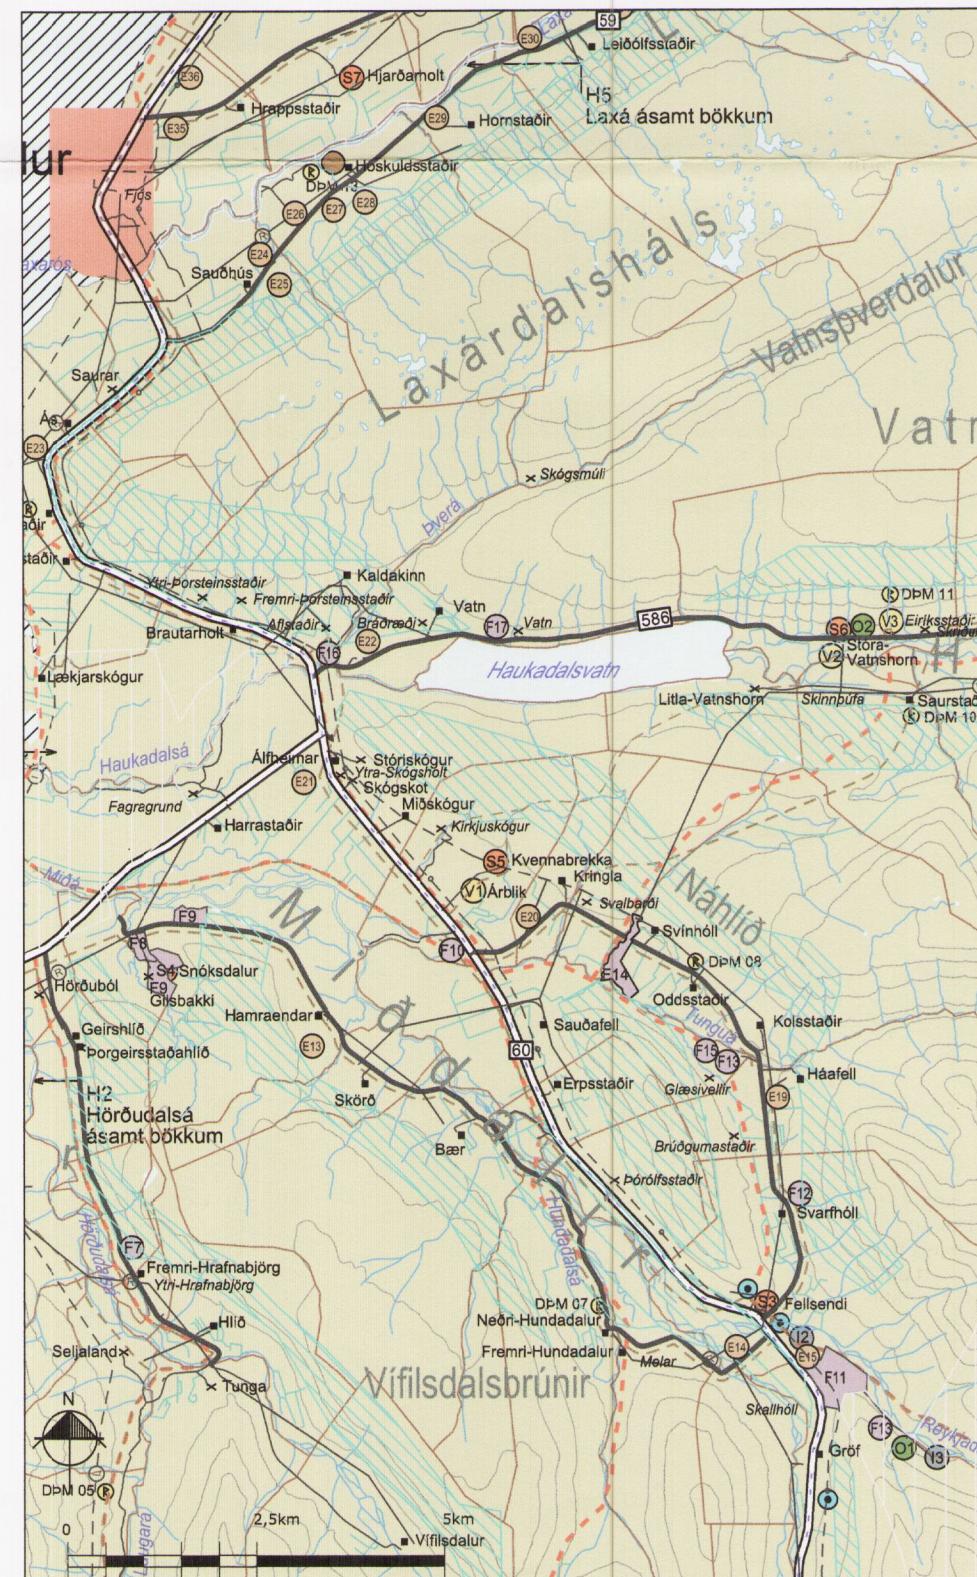

Gildandi aðalskipulag Dalabyggðar, staðfest í ágúst 2009.  
Mkv. 1:100.000.

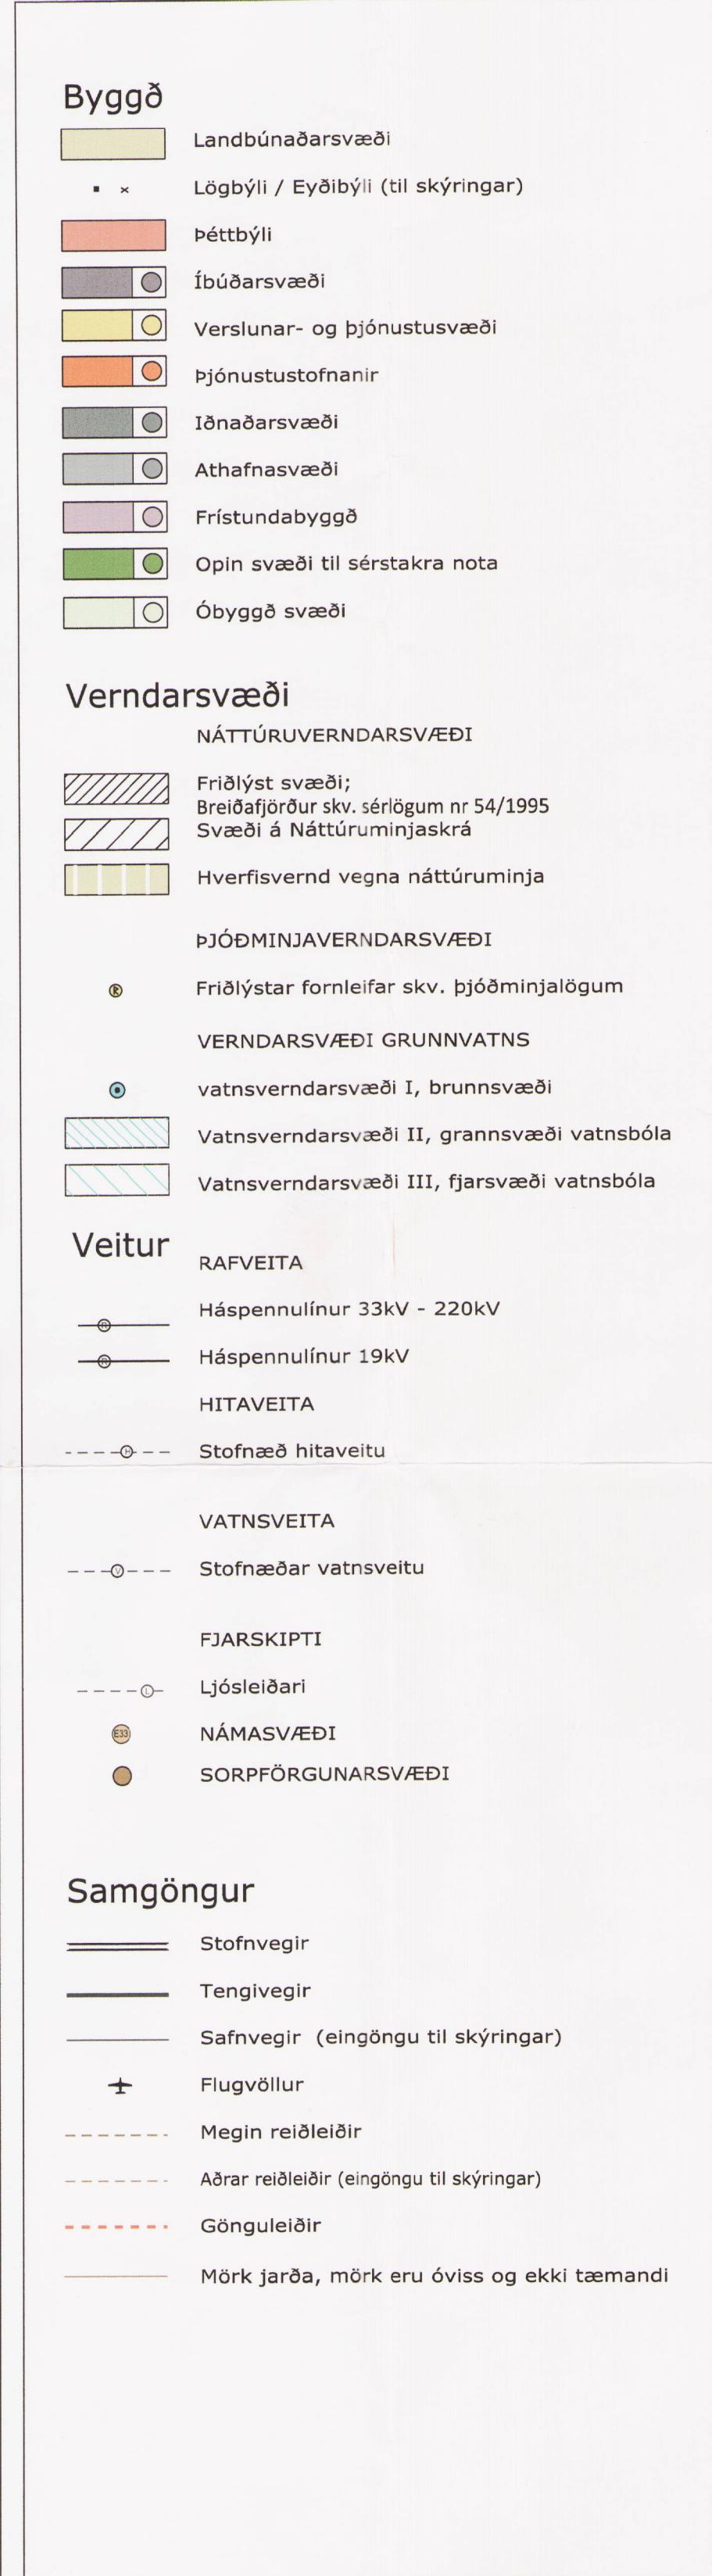

### GREINARGERD

**1. INNGANGUR**  
Dalabyggð innur að breytingu á aðalskipulagi sveitarfélagsins. Breytingin tekur til sorpurðunarsvæðis á Höskuldstöðum, breytingar á Vestfjarðavegi nr. 60, við Fellsenda í Miðöldum, ásamt tengingu Fellsendavegar og Hlíðarvegar við Vestfjarðaveg. Þá er tilfærsla á námu E14. Gerð er breyting á sveitarfélagsupprætti aðalskipulagsins og greinargerð.

Lýsing breytingar var auglýst í október 2013. Aðalskipulagsbreytingin var knytt á opnu húsi og samþykkt til auglysingar í sveitarstjórn í desember 2013.

Skipulagsstofnun hefur veitt meðmæli, 15. mars 2013, til útgáfu framkvæmdalefis vegna brúargerðar, í samræmi við 1. til. skipulagslag nr. 123/2010. Þá var fyrirhugað urðunarsvæði tilkynnt til Skipulagsstofnunar í samræmi við 2. viðauka laga um umhverfismáli nr. 106/2000.

Hér neðan er lýst þeim breytingum sem verða á landnotkun í Aðalskipulagi Dalabyggðar 2004-2016, sem var staðfest 24. ágúst 2009.

### Breyting að lokinni auglysingu

Tillaga að breyttu aðalskipulagi var auglýst frá 27. febrúar til 11. apríl. Engar athugasemdir bárust en ábendingar frá Heilbrigðiseftirliti Vesturlans og Vegagerð varðandi vatsból við Fellsendi. Því er vatnsból í farvegi Reykjadalssár, Nr. 2 - Fellsendi, fét út af aðalskipulagi enda ekki nýtt lengur. Þá er vatns-vernarsvæði, í flokk III, í farvegi Suðurár/Hundadalsár minnkað.

### 2. LYŚING / NÁTTÚRUFAR

Vantanlegt urðunarsvæði er um 5 ha að stærð og er ofan þjóðvegar í Laxárdal, í landi Höskuldstöða. Svæðið tekur yfir lítið gróði holt en melagróður og rýrt mólenið er á svæðinu. Holtið er að hluta til gamalt námusvæði sem búið er að jafna yfir og loka. Yfirborðsvatn fellur til norðurs en leikur rennur austan svæðis. Gert er ráð fyrir að urða árlega allt að 500 tonn af óvirkum úrgangi.

### 3. SORPURÐUNARSVÆÐI

Á vantanlegt urðunarsvæði á Höskuldstöðum í Laxárdal verður einungis urðaður óvirkur úrgangur sem ekki skapar mengunarhættu. Svæðið er um 5 ha að stærð og er í landi Höskuldstöða, en liggr að merkjum við Hornstaði. Svæðið er skilgreint sem landbúnaðarsvæði í gildandi aðalskipulagi. Unnið verður delliskipulag af svæðinu. Gert er ráð fyrir að árlega verði urða allt að 500 tonn af óvirkum úrgangi. Starfsemin er starfsleysifskýld sbr. reglugerð nr. 785/1999 m.s. br. um starfslýfi fyrir atvinnurekstur sem getur haft í fórm eð sér mengun. Gert er ráð fyrir að urðunin verði áfangaskipt þannig að einungis verði lítið svæði undir hverju sinni, en nánar verður gerð grein fyrir þeiri skiptingu í delliskipulagi.

### 4. VEGUR OG BRÚ YFIR REYKJADALSÁ

Gert er ráð fyrir færslu á Vestfjarðavegi, nr. 60, við Reykjadalssá. Breytingin tekur til færslu vegarins á um 1100 m kafla og nýrrar tvíbreiðar brúar yfir Reykjadalssá. Brúin verður um 40 m vestan náverandi brúar. Einig er verður gerð lítlsháttar breyting á Fellsendavegi og Hlíðarvegi til að tengja þá við Vestfjarðaveg. Gert er ráð fyrir að náverandi brú verði nýtt fyrir reiðveg.

### 5. NÁMA

Gert er ráð fyrir færslu námu E14. Náman verður á áreyrum skammt neðan fyrirhugaðar brúar yfir Reykjadalssá og er áætlað að vinna efní um henni í tengslum við breytingu á Vestfjarðavegi. Einstaka úr nánum vegna vegbreytingarinnar verður undir 25.000 m<sup>3</sup> og er því ekki tilkynningaskýld framkvæmd. Gerð verður breyting á sveitarfélagsupprætti aðalskipulagsins, þar sem náman verður færð niður á áreyrarnar.

### 6. UMHVERFISSKÝRSLA

Við greiningu á þeim þáttum sem talið er að geti orðið fyrir umhverfisáhrifum var ákvæðið að meta breytinguna út frá eftirfarandi umhverfisáhrifum:  
- Samfélag og byggð, b.m.t. útvist, byggð, ferðapjónusta og önnur atvinnustarfsemi.  
- Náttúrufarslegir þættir, b.m.t. landslag, gróður- og vatnafar, dýralif og sjónrænir þættir.  
- Heilsa og öruggi, b.m.t. umferðaröryggi, útvist og loft- og hljóðmengun.  
- Vernd og minjar, b.m.t. vatns-, hverfis- og náttúruvernd, fornleifar og aðrar menningarminjar.

Gerð er grein fyrir umhverfisáhrifum sem líklegt er að verði fyrir áhrifum af stefnu skipulagsins og þeim mótvægiságerðum sem fyrirhugaðar eru. Við matið er notast við þær skilgreiningar að vægi áhrifa sem fram koma í töflu hér neðar. Hafa ber i huga nákvæmni áætlanirnar þegar lagt er mat að vægi áhrifa.

UMHVERFISPAETTIR SEM AÐALSKIPULAGSBREYTINGIN HEFUR ÁHRIF Á				
VALKOSTIR	Samfélag og byggð	Náttúrufar og landslag	Heilsa og öruggi	Verndarsvæði og minjar
Breytt aðalskipulag	Auknar framkvæmdir stýðja við stefnu sveitarstjórnar um að styrkja atvinnulíflig og fjöliga atvinnutækifærum. Framtíðarsvæði til sorpurðunar.	Urðunarsvæðið er nú bært raskal og lítið gróði. Veg- og námusvæðið er að mestu ógrónar áreyrar.	Urbreið brú bætir umferðaröryggi. Umferð hesta og bíla verður aðskilin. Urðun dregur úr akstri sorps / minni mengun.	Engin áhrif.
Aðalskipulag 2004-2016	Landbúnaðarland skerðist ekki.	Engin áhrif.	Einbreiðar brýr og reiðleidir yfir akstursbrýr skapa hættu.	Engin áhrif.

Jákvað áhrif   Neikvað áhrif   Óveruleg áhrif   Lítill sem engin áhrif

### 7. NIÐURSTADA SVEITARSTJÓRNAR

Helstu áhrif breytts aðalskipulags eru sjónræn vegna raks á framkvæmdatíma. Megin markmið sveitarstjórnar með breytingunni er að koma sorpurðun sveitarfélagsins á svæði sem nyst getur til framtíðar, samhlíða því að ekki skapist mengunarhættu út frá starfseminni. Mjög lítið hættu er að mengun út frá óvirkum úrgangi og yfirborðsvatn mun ekki renna frá svæðinu í ná lagi skurði eða laeki. Ekki er talin hættu á mengun í grunnvatni en það verður vaktad til að tryggja að mengun berist ekki í Laxá. Þá mun draga úr akstri sorps með tilkomu nýs sorpurðunarsvæðis. Með tilfærslu vegar og nýrr brú á Reykjadalssá verður umferðaröryggi aukið til muna, en brún er einbeidd í dag. Gert er ráð fyrir að náverandi brú á Reykjadalssá nýttist fyrir hestamennin og að umferð bít freira og hesta verði pannig aðskilin, sem bætir öruggi beggja hópa. Breytt aðalskipulag styrkir atvinnulíflig á svæðinu, sérstaklega á framkvæmdatíma, en skerðir lítlilega landbúnaðarland. Breytingin hefur ekki áhrif á minjar eða verndarsvæði. Í heild hefur aðalskipulagsbreytingin jákvæð áhrif á samfélagið.

Aðalskipulagsbreyting bessi sem auglýst hefur verið samkvæmt 1. mgr. 36. gr. skipulagslag nr. 123/2010 var samþykkt í sveitarstjórn Dalabyggðar þann 15. apríl 2014

Aðalskipulagsbreyting þessi var staðfest af Skipulagsstofnun þann 27/5/14

Breyting á Aðalskipulagi Dalabyggðar 2004 - 2016 er staðfest með fyrirvara um niðurstöður mats á umhverfisáhrifum þeirra framkvæmda sem háðar eru mati á umhverfisáhrifum samkvæmt lögum nr. 106/2000.



DALABYGGÐ

Aðalskipulagsbreyting

Suðurlandsvegi 1-3 850 Hella. S. 487 7800 www.steinholtsf.is	Verk: 3811 SA110 Mkv: 1:100.000 Breytt: 13.02.2014 Blaðstærð: A2 14.04.2014
Hannað: GG, ÁJ, IS Teiknað: IS	Samþykkt: